


35mt

50mt

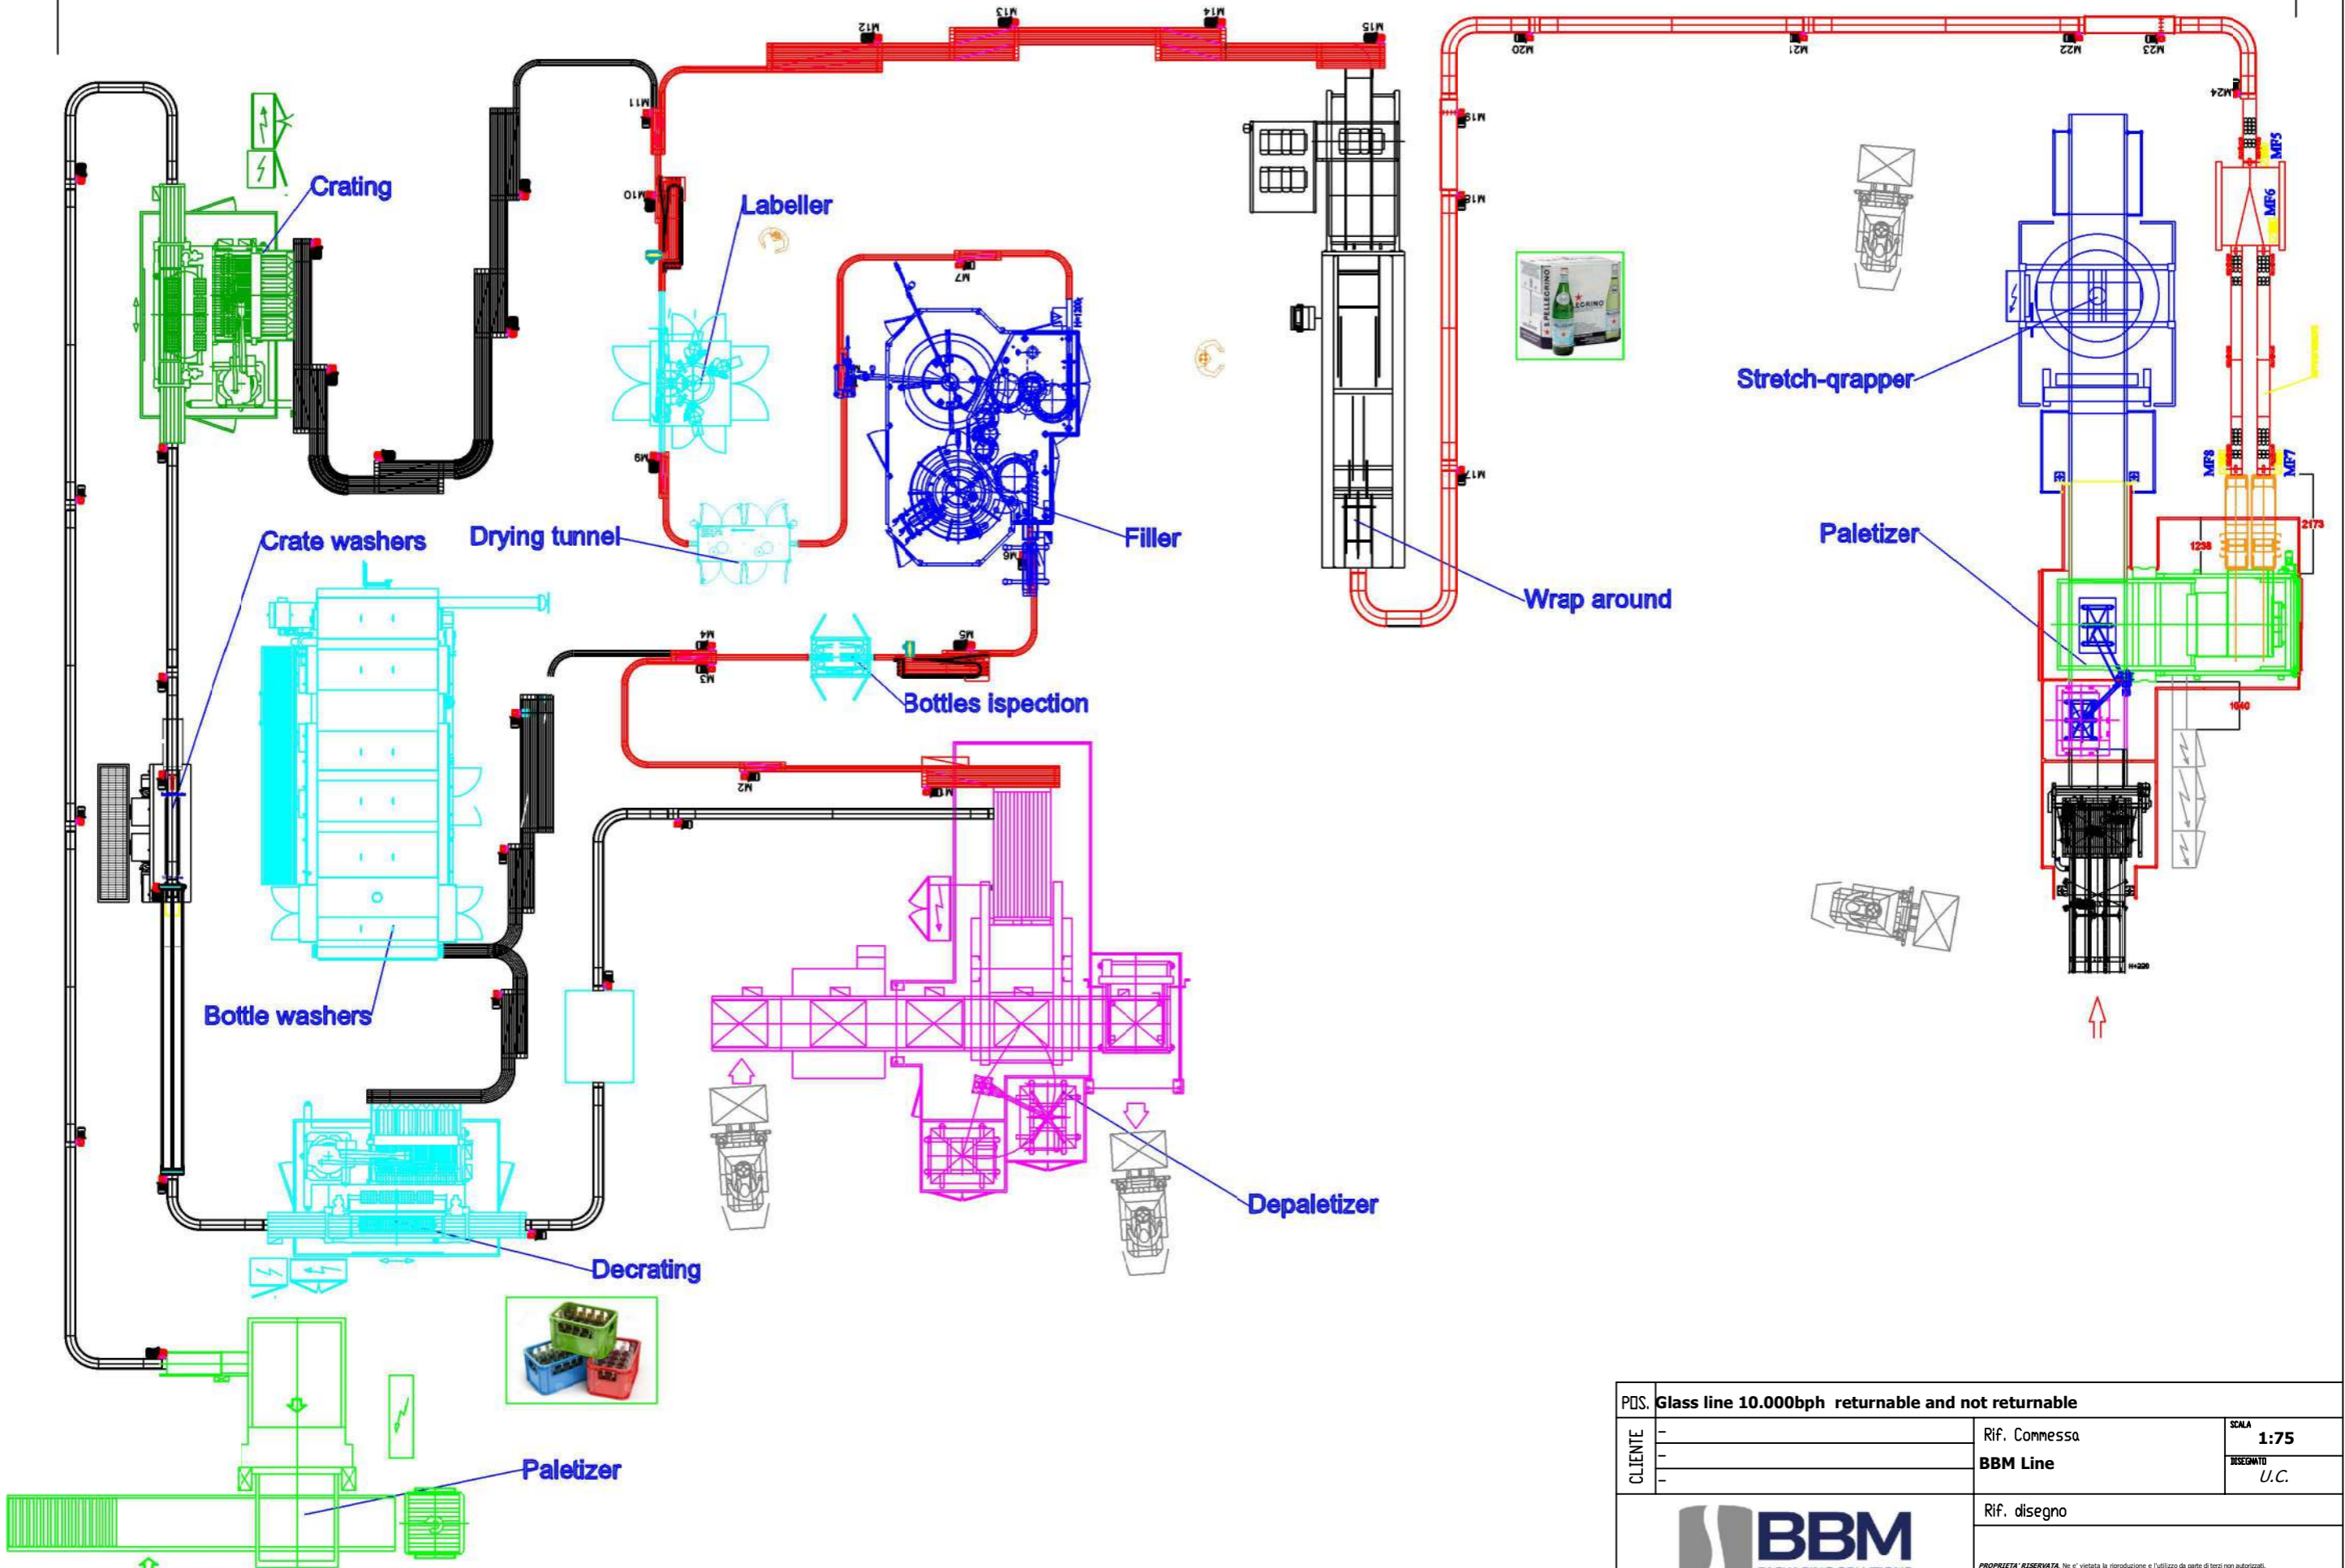

PDS.	Glass line 10.000bph returnable and not returnable		SCALA	1:75
CLIENTE			Rif. Commessa	
			BBM Line	DISSEGNO U.C.
			Rif. disegno	
			<small>PROPRIETA' RISERVATA. Ne e' vietata la riproduzione e l'utilizzo da parte di terzi non autorizzati. ALL RIGHTS RESERVED. It is not permitted to copy or use this form if not authorized. Tous droits de reproduction et d'utilisation RESERVEES pour tous ceux qui ne sont pas autorises.</small>	