


31mt

50mt

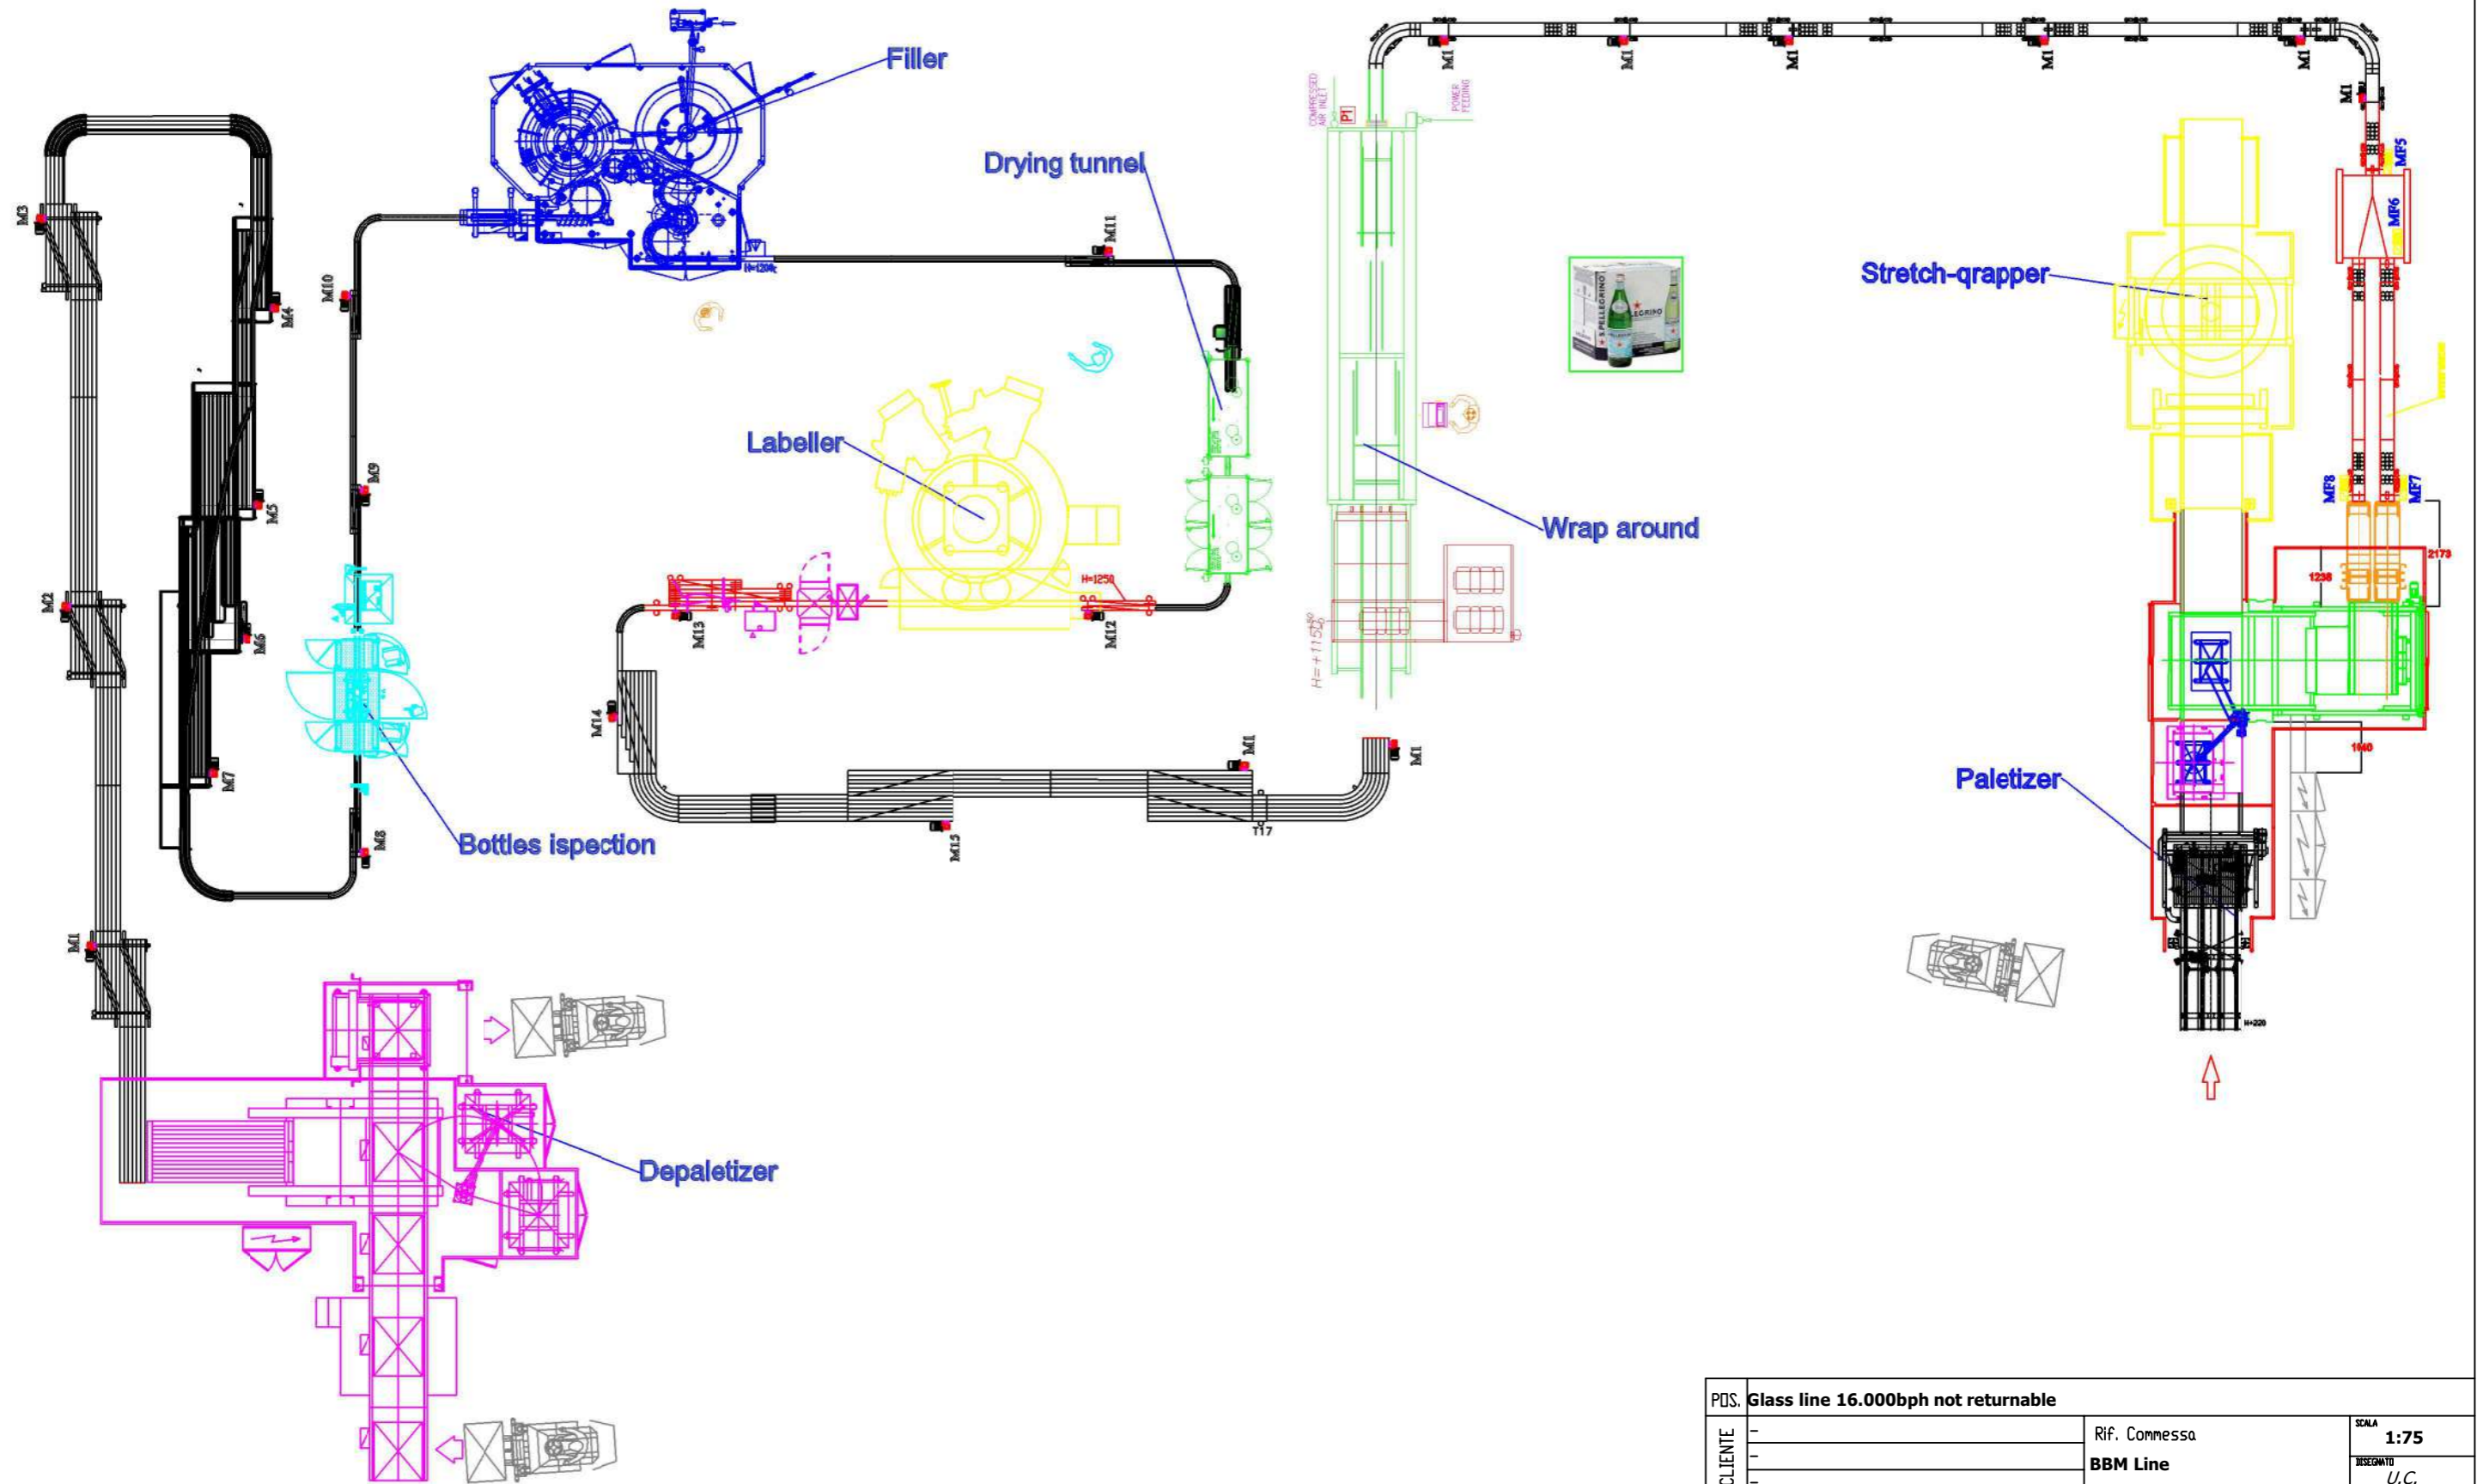

PDS.	Glass line 16.000bph not returnable		
CLIENTE			SCALA <b>1:75</b>
	Rif. Comessa <b>BBM Line</b>		INSEGNATO U.C.
Rif. disegno			
		<small>PROPRIETA' RISERVATA. Ne e' vietata la riproduzione e l'utilizzo da parte di terzi non autorizzati. ALL RIGHTS RESERVED. It is not permitted to copy or use this form if not authorized. Tous droits de reproduction et d'utilisation RESERVEES pour tous ceux qui ne sont pas autorises.</small>	