


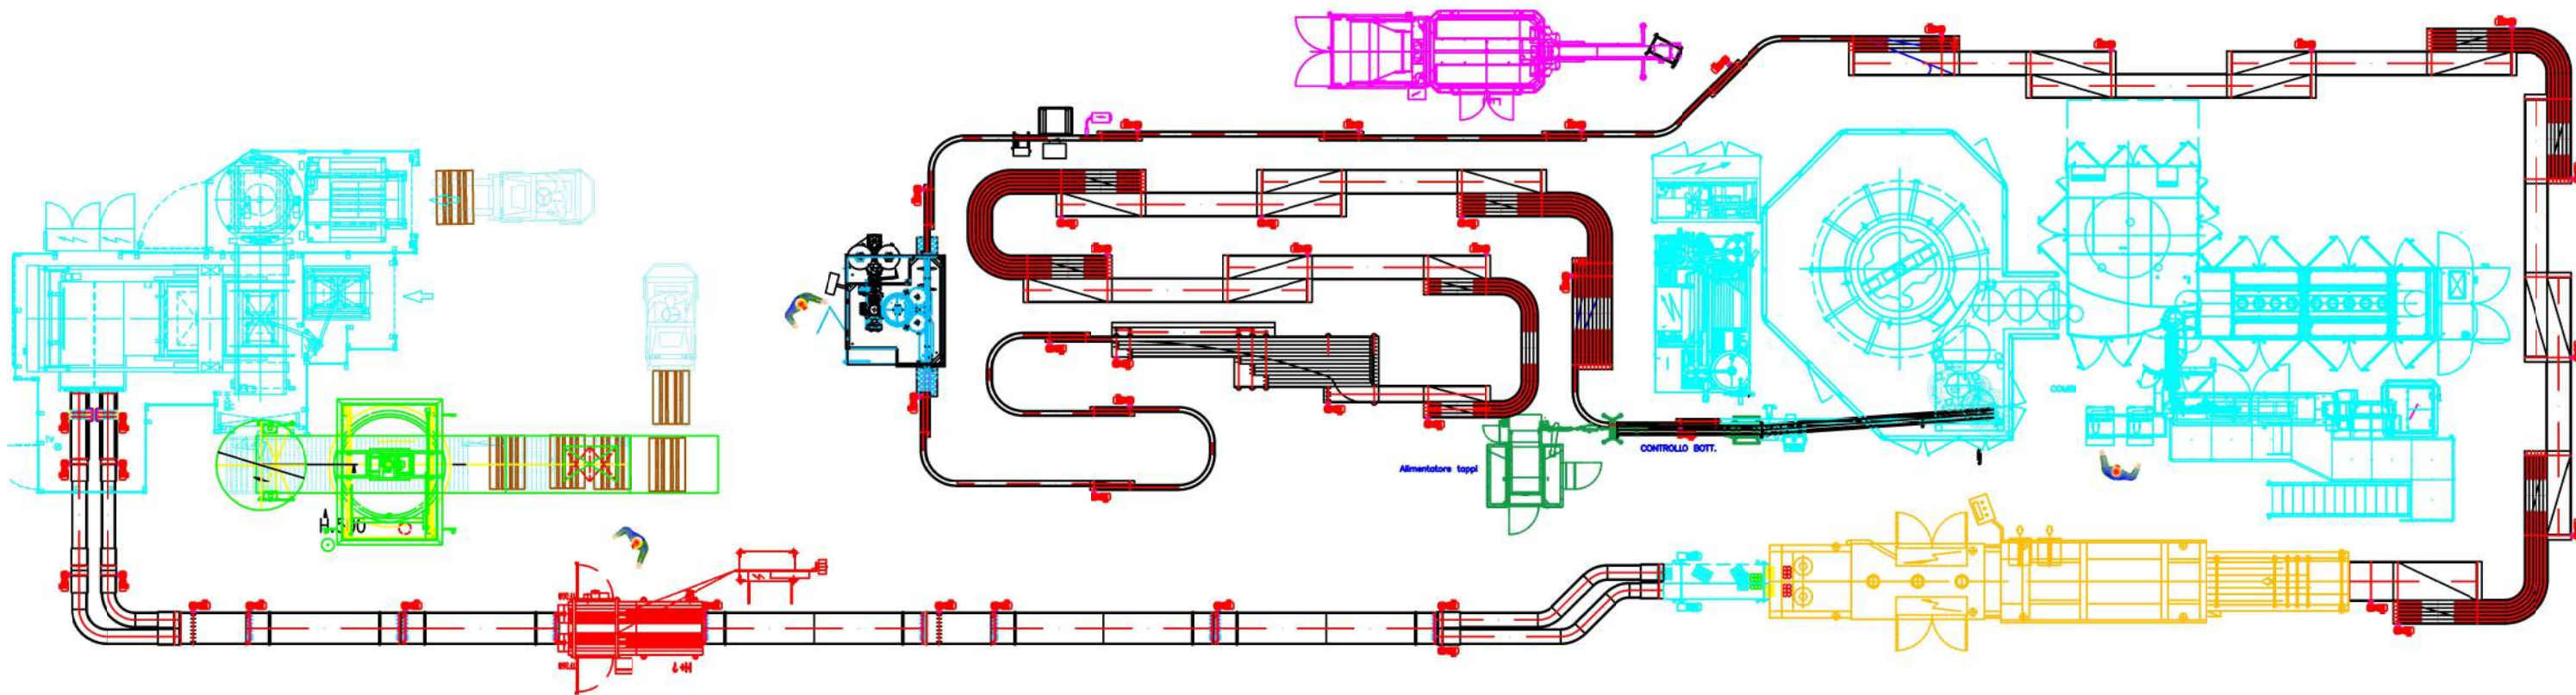

|         |          |   |                |
|---------|----------|---|----------------|
| PDS.    | BBM Line |   |                |
| CLIENTE | -        | Rif. Commessa   | SCALA 1:       |
|         | -        | Linea 28.000bph   | DISEGNATO U.C. |
|         | -        | Rif. disegno   |                |
|         |          | <small>PROPRIETÀ RISERVATA. Ne è vietata la riproduzione e l'utilizzo da parte di terzi non autorizzati.<br/>ALL RIGHTS RESERVED. It is not permitted to copy or use this form if not authorized.<br/>Tous droits de reproduction et d'utilisation RSVY RÉSERVÉS pour tous ceux qui ne sont pas autorisés</small> |                |